
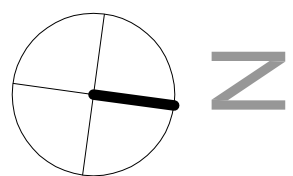


STR. G-RAL CONSTANTIN BUDIȘTEANU

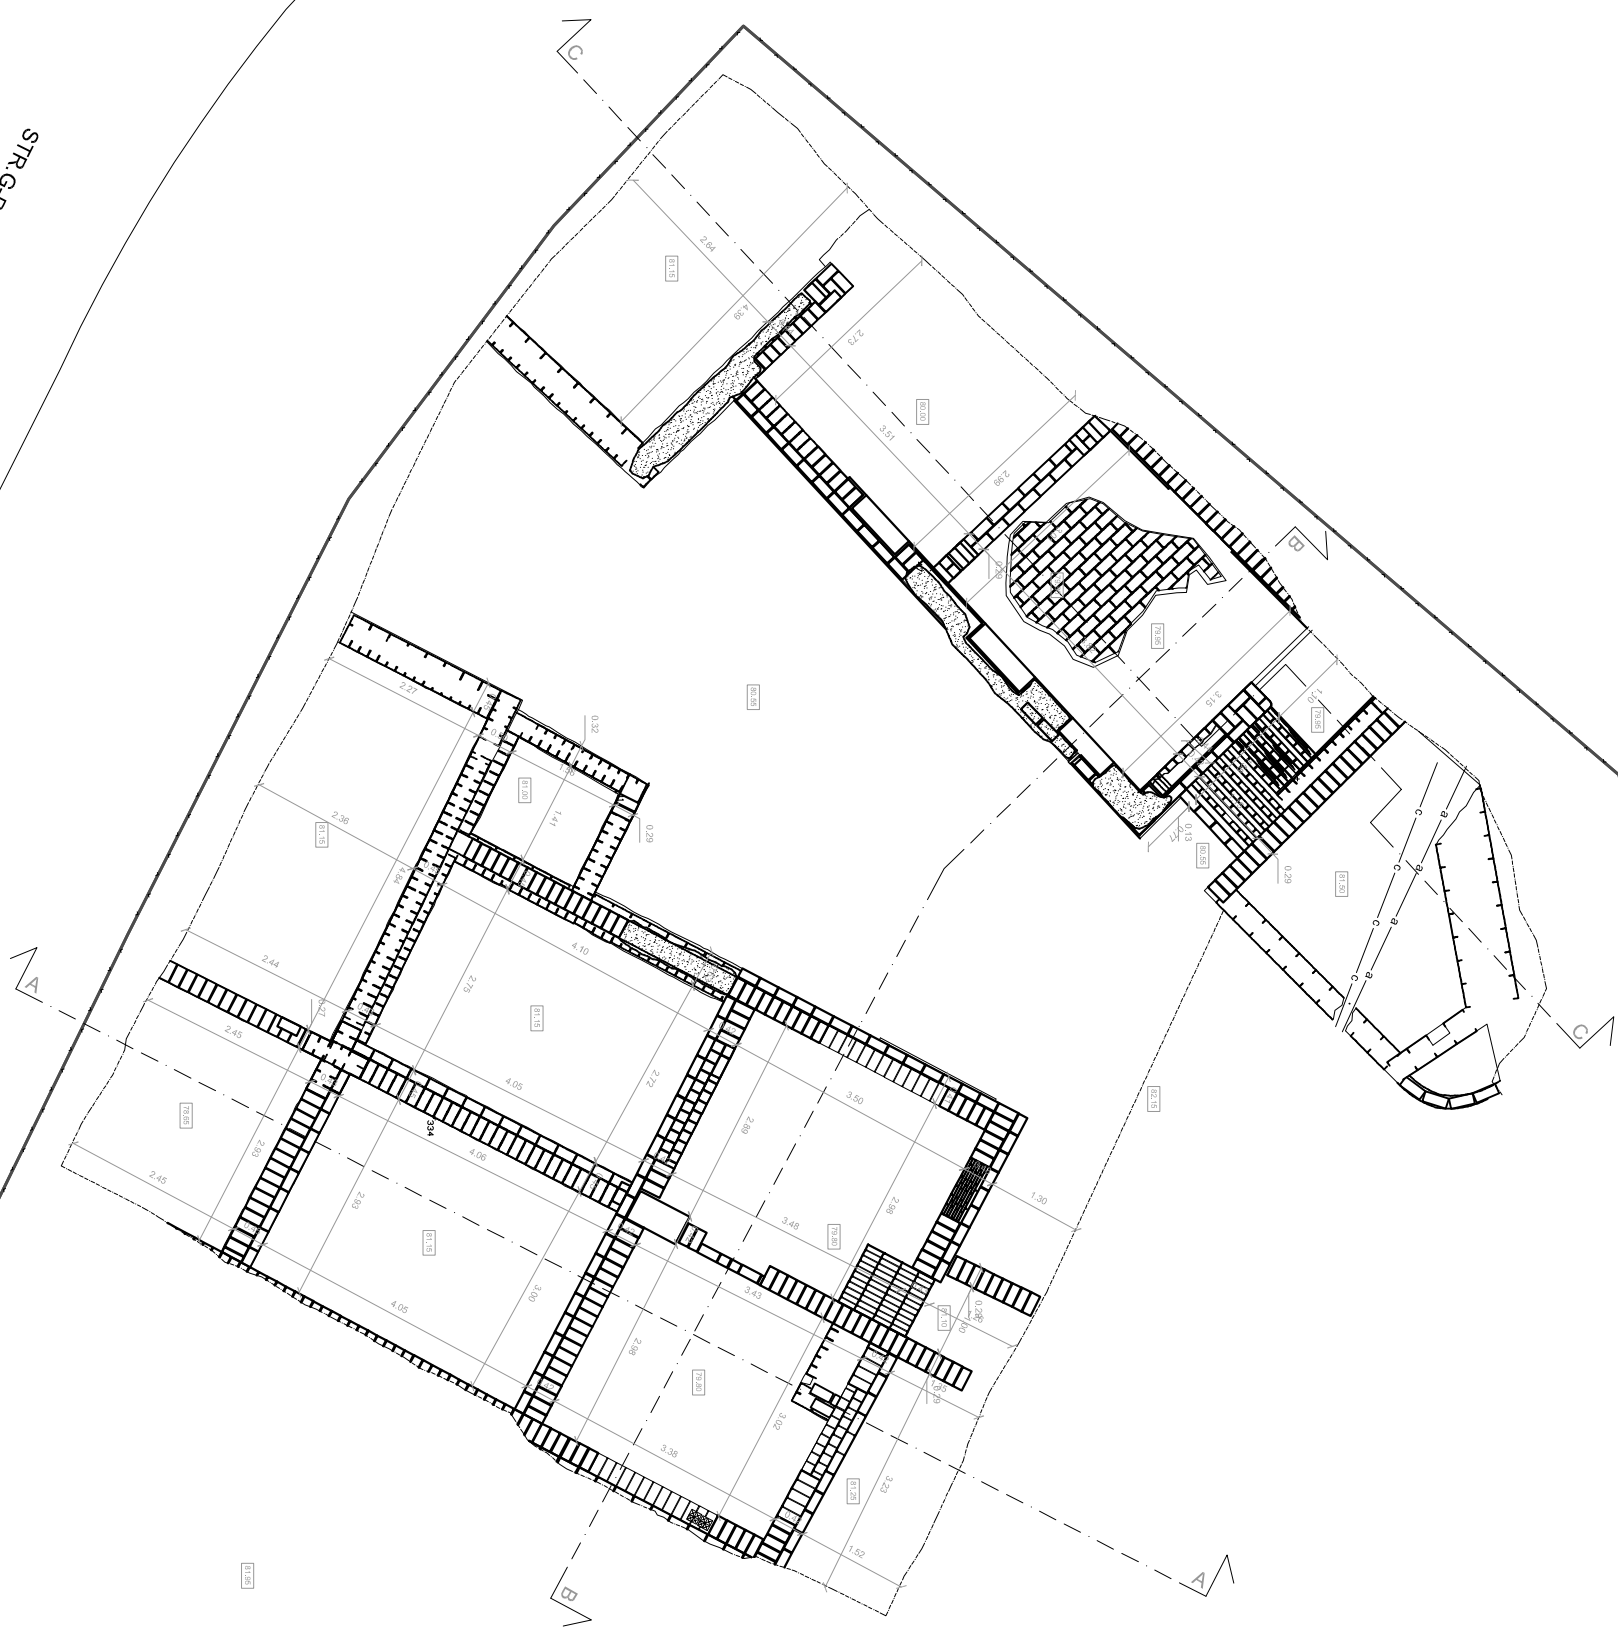

Muzeul Național de Istorie
a României

Plan de situație cu ruine
Str. G-ral Constantin Budișteanu nr. 7, sector 1, București

Desenat: arh. Ileana Lazarescu

Planșa nr.: 01

Scara: 1:100